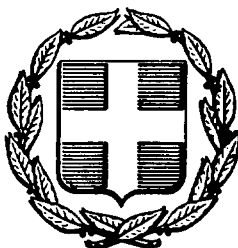


ΕΦΗΜΕΡΙΣ ΤΗΣ ΚΥΒΕΡΝΗΣΕΩΣ
ΤΗΣ ΕΛΛΗΝΙΚΗΣ ΔΗΜΟΚΡΑΤΙΑΣ

ΑΘΗΝΑ 18 ΜΑΡΤΙΟΥ 1986	ΤΕΥΧΟΣ ΤΕΤΑΡΤΟ	ΑΡΙΘΜΟΣ 188

ΠΕΡΙΕΧΟΜΕΝΑ

ΑΠΑΛΛΟΤΡΙΩΣΕΙΣ
ΑΠΟΦΑΣΕΙΣ

Αριθ. Δ.27 (1)

Κήρυξη αναδασωτέας εκτάσεως 457,5 στρεμμάτων στη θέση «Ράμνα» Κοινότητας Θεοδοσίων.

Ο ΝΟΜΑΡΧΗΣ ΚΙΛΚΙΣ

Έχοντας υπόψη:

1. Τις διατάξεις για Διοικητική Αποκέντρωση.
2. Τις διατάξεις του άρθρου 117 παρ. 3 του Συντάγματος της Χώρας.
3. Τις διατάξεις του Ν. 998/1979 «περί προστασίας Δασών κλπ» και ειδικότερα :

α) Του άρθρου 38 παρ. 1, 2 και 3.

β) Του άρθρου 41 παρ. 1 και 2.

4. Την 160417/1180/8.7.1980 Δ/γή του Υπ. Γεωργίας.
5. Την 4930π.ε./3.1.1986 αναφορά του Δασαρχείου Κιλκίς.
6. Την προφορική εισήγηση του κ. Δ/ντού Δασών Κιλκίς, αποφασίζουμε:

Κηρύσσουμε αναδασωτέα, με σκοπό την προστασία της υπάρχουσας δασικής βλάστησης που προήλθε από φυσική αναγέννηση, καθώς και της τεχνητής φύτευσης, με σκοπό τη δημιουργία Οικονομικού και Αισθητικού δάσους που θα συμβάλλουν στον εξωραϊσμό του γυμνού τοπίου και θα καλύψουν σε αναψυχή και πράσινο τις ανάγκες των κατοίκων της Κοινότητας Θεοδοσίων, την Δημόσια Εποικιστικής μορφής έκταση, εμβαδού 457,5 στρεμμάτων στη θέση «ΡΑΜΝΑ» της ίδιας Κοινότητας, που προσδιορίζεται στο συνημμένο τοπογραφικό διάγραμμα, το οποίο αποτελεί αναπόσπαστο μέρος της απόφασής μας αυτής, κλίμακας 1:5.000, οριογραμμής και συνόρων ως κατωτέρω:

Βόρεια: Με αγρόκτημα Ισώματος (Ράχη).

Νότια: Με καλλιεργούμενους αγρούς και επαρχιακό δρόμο Ελληνικού -Ισώματος.

Ανατολικά: Με αγρούς αριθ. 6 και 7 και με αγρόκτημα Ισώματος (Ράχη).

Δυτικά: Με αριθ. 4 κληροτεμάχιο (Ράχη).

Στην ανωτέρω περικλειόμενη έκταση δεν λαμβάνονται υπόψη οι καλλιεργούμενες εκτάσεις.

Η απόφαση αυτή να δημοσιευθεί στην Εφημερίδα της Κυβερνήσεως

Κιλκίς, 8 Ιανουαρίου 1986

Ο Νομάρχης

ΙΩΑΝ. ΑΓΓΕΛΟΠΟΥΛΟΣ

ΑΠΟΣΠΑΣΜΑ


Τοπογραφικού Διαγράμματος Αγρ/τος ΘΕΟΔΟΣΙΑ - ΚΙΛΚΙΣ

Κλίμακα 1:5.000

ΥΠΟΜΝΗΜΑ

Προτεινόμενες για κήρυξη ως αναδασωτέες εκτάσεις E_1 = 457,5 στρ

Αγροί καλλιεργούμενοι E_2 = 42,5 στρ

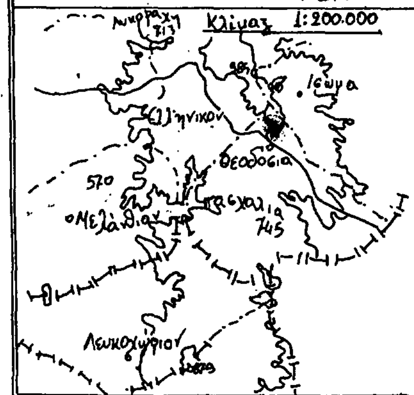

ΘΕΩΡΗΘΗΚΕ

Κιλκίς 8/1/1986

Ο ΝΟΜΑΡΧΗΣ



Ι. ΑΓΓΕΛΟΠΟΥΛΟΣ

231

Ρώϊνος

1

2

3

4

5

56

55

54

198

197

196

10

195

224

221

18

408

436

340

407

409

Κιλκίς 30/10/1985

Ο Δασάρχης Κιλκίς

Θ. Δέδος

Δασάρχης 1ου Βαθμού

Ο Συντάκτης

Ν. Κωνσταντόπουλος

Δασολόγος Α' Βαθμού

ΠΟΛΕΟΔΟΜΙΑ

ΑΠΟΦΑΣΕΙΣ

Αριθ. 411654/1146 (2)

Τροποποίηση ρυμ. σχεδίου Δήμου Καλλιθέας χαρακτηρισμό σε πεζόδρομο της παρόδου Πεισιστράτου.

Ο ΝΟΜΑΡΧΗΣ Δ/ΤΟΣ ΠΕΙΡΑΙΑ

Έχοντας υπόψη:


1. Το Ν. Δ/γμα της 17.7./16.8.1923.
2. Την παρ. 2 του άρθρ. 4 του Ν. 622/1977
3. Το Π. Δ/γμα 443/2.11.83 (ΦΕΚ 165/Α/83).
4. Το Ν. Δ/γμα 1147/72 «περί Διοικήσεως Μείζονος Πρωτευούσης».
5. Την εγκύκλιο με αρ. Λ.7/13.1/17/11.12.72.
6. Το Π. Δ/γμα 910/77«περί οργανισμού Υ.Δ.Ε.».
7. Τον Ν. 1032/80 «περί Υ.Χ.Ο.Π».
8. Τους ν. 1232/82 και 1235/82.
9. Την Υπουργική Απόφαση 7524/1151/83 (ΦΕΚ 767/Β/83).
10. Την 178/85 Απόφαση του Δημοτικού Συμβουλίου του Δήμου Καλλιθέας.
11. Την 422/85 Γνωμοδότηση του Ν.Σ.ΠΕ.ΧΩ.ΔΕ, αποφασίζουμε:

Εγκρίνουμε την τροποποίηση του ρυμοτομικούσχεδίου του Δήμου Καλλιθέας με χαρακτηρισμό σε πεζόδρομο της παρόδου Πεισιστράτου, που βρίσκεται στη πλατεία Ηρώων Πολυτεχνείου, όπως φαίνεται και στο σχεδιάγραμμα που συνοδεύει την Απόφαση.

Η απόφαση αυτή να δημοσιευθεί στην Εφημερίδα της Κυβερνήσεως

Πειραιάς, 18 Δεκεμβρίου 1985

Ο Νομάρχης
Α. ΦΟΥΡΑΣ

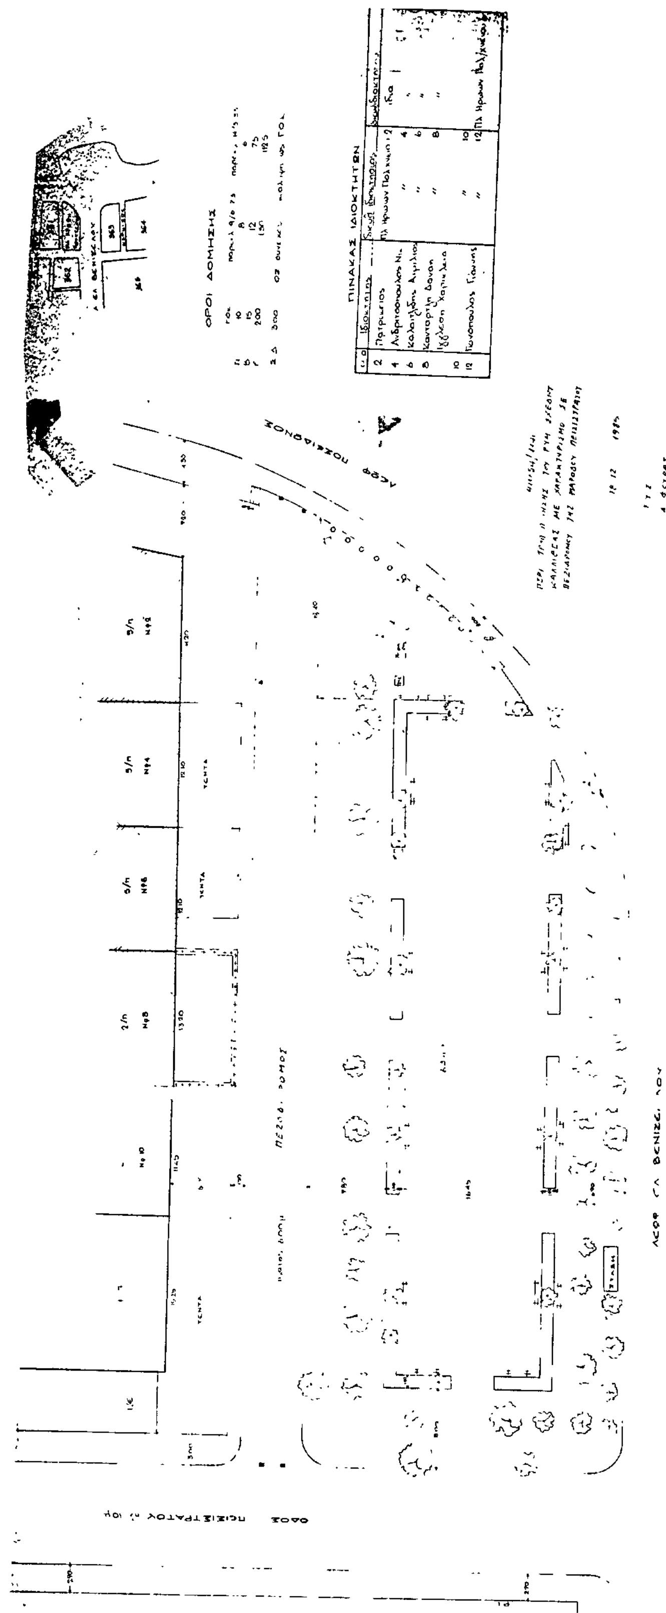

ΔΗΜΟΣ ΚΑΛΛΙΘΕΑΣ

θέση: ΠΕΙΣΙΣΤΡΑΤΟΥΣ – Λ ΕΛ. ΒΕΝΙΖΕΛΟΥ – Λ. ΠΟΣΕΙΔΩΝΟΣ

μελετητής: Γρ. Λιάπης Τοπ. Μηχ.

θέμα σχεδίου. ΤΟΠΟΓΡΑΦΙΚΟ ΔΙΑΓΡΑΜΜΑ ΠΛΑΤΕΙΑΣ ΗΡΩΩΝ ΠΟΛΥΤΕΧΝΕΙΟΥ

αριθμος σχεδιου: Α

κλίμακα: 1:200

χρόνος μελέτης: ΜΑΗΣ 85

Αριθ. Τ.Π. 153 (3)

Καθορισμός ορίων και όρων δόμησης στον οικισμό Λαγανά Κοινότητας Παντοκράτορα Ζακύνθου.

Η ΝΟΜΑΡΧΗΣ ΖΑΚΥΝΘΟΥ

Έχοντας υπόψη:

1. Τις διατάξεις του Ν. 1588/85 «Κυβέρνηση και Κυβερνητικά όργανα ΦΕΚ 137/Α.

2. Τις διατάξεις του από 24.4.85 Π.Δ. (ΦΕΚ 181Δ/3.5.85) «περί τρόπου καθορισμού ορίων οικισμού της χώρας κατηγορίες αυτών και καθορισμός όρων και περιορισμών δόμησης.

3. Τις προτάσεις των ιδιωτών μελετητών Μηχ/κών στους οποίους ανατέθηκε η σχετική μελέτη στα πλαίσια του προγράμματος των ανοιχτών πόλεων που αφορά τον προσδιορισμό των ορίων του υπ' όψη οικισμού Λαγανά Κοινότητος Παντοκράτορα.

4. Τα πληθυσμιακά στοιχεία των δύο τελευταίων απογραφών του κράτους της Ε.Σ.Υ.Ε. (1971-1981).

5. Την υποβληθείσα ένσταση κατά του καθορισθέντος ως ανωτέρω ορίου του οικισμού Λαγανά.

6. Τις απόψεις της κοινότητος Λαγανά όπως διατυπώθηκαν στο υπ' αρ. 18/85 πρακτικό του κοινοτικού Συμβουλίου.

7. Την εισήγηση του Συμβουλίου Χ.Ο.Π. του Νομού όπως αυτή διατυπώθηκε στο υπ' αρ. 14/19.12.85 (θέμα 2ον) πρακτικό και με την οποία εισηγείται την απόρριψη της ένστασης της κ. Αντ. χήρας Γ. Σιδηροχαστρίτη των απόψεων της Κοινότητας Παντοκράτορος και την έγκριση των ορίων του οικισμού Λαγανά κοινότητος Παντοκράτορος σύμφωνα με την πρόταση των μελετητών, και επί πλέον γνωμοδοτεί να ορισθεί ελάχιστο εμβαδό αρτιότητας σύμφωνα με το άρθρο 5 παρ. 1 του από 24.4.85 Π.Δ. ως 1000μ2 και νάχαρακτηρισθεί ο οικισμός Λαγανά ως παραλιακός τουριστικός αδιάφορος διάσπαρτος στάσιμος και μικρός, αποφασίζουμε:

1. Καθορίζουμε τα όρια του οικισμού Λαγανά της Κοινότητος Παντοκράτορα Ν. Ζακύνθου όπως αυτά εμφαίνονται στο από 19.12.85 θεωρημένο από τον Προϊστάμενο του Τ.Π. και Π.Ε. Ν. Ζακύνθου διάγραμμα καθορισμού των ορίων του οικισμού Λαγανά κλίμακας 1:5.000 και το οποίο φέρει την σφραγίδα του Συμβουλίου Χ.Ο.Π. του Νομού.

2. Απορρίπτουμε την από 25.9.85 ένσταση της κ. Αντιγόνης χήρας Γ. Σιδηροχαστρίτη ως στερουμένης αντικειμένου αφού στρέφεται κατά των προδιαγραφών της μελέτης των ανοιχτών πόλεων και όχι κατά των καθοριζομένων ορίων του οικισμού.

3. Δεν αποδεχόμαστε τις προτάσεις της Κοινότητος Παντοκράτορα που ζητά:

α) Να μειωθεί η απόσταση της ζώνης αναγνώρισης φυσικής καταλληλότητας της περιοχής σε απόσταση μικρότερη από 500 μ. από τη θάλασσα καθ' όσον δεν αφορά και δεν επηρεάζει τον καθορισμό των ορίων του οικισμού.

β) Να περιληφθεί η Ν.Δ. πλευρά του Λαγανά από Βεζάλ μέχρι συνοικία Μπουχεϊκα και κεντρικό κοινοτικό δρόμο εντός του ορίου διότι δεν συγκεντρώνει τις προϋποθέσεις που απαιτεί το από 24.4.85 Π.Δ.

γ) Να θεωρηθούν πυρήνες οι γειτονιές με πάνω από πέντε σπίτια και να επεκταθεί το όριο στον κεντρικό δρόμο μέχρι την Γέφυρα το όριο με Μουζάκι, την γέφυρα Μπούχα, το όριο με Καλαμάκι κ.λ.π. καθ' όσον όπως διεπιστώθει αφορά την ακτίνα αναγνώρισης φυσικής καταλληλότητας του οικισμού και όχι τον καθορισμό των ορίων.

δ) Την εκπόνηση μελέτης, χωροταξικού σχεδιασμού μετά την έγκριση της οριοθέτησης καθ' όσον δεν αφορά τον καθορισμό των ορίων αλλά μετέπειτα ενέργειες.

4. Καθορίζουμε ελάχιστο εμβαδό αρτιότητας για τα δημιουργούμενα μετά τις 3.5.85 ημέρα δημοσιεύσεως του από 24.4.85 Π.Δ. τα 1000 μ2.

5. Κατατάσσουμε τον οικισμό Λαγανά κοινότητας Παντοχράτορα ως παραλιακό, τουριστικό, διάσπαρτο, αδιάφορο, και μικρό.

Η απόφαση αυτή να δημοσιευθεί στην Εφημερίδα της Κυβερνήσεως.

Ζάκυνθος, 20 Δεκεμβρίου 1985

Η Νομάρχης
ΕΥΦΗ Δ. ΜΗΤΩΣΗ



ΝΟΜΑΡΧΙΑ ΖΑΚΥΝΘΟΥ
ΤΜΗΜΑ ΠΟΛΕΟΔΟΜΙΑΣ & Π.Ε.

ΔΙΑΓΡΑΜΜΑ ΚΑΘΟΡΙΣΜΟΥ ΟΡΙΩΝ

ΚΛΙΜΑΚΑ 1:5000

(Συνοδεύει την υπ' αρ. ΤΠ 353/20-12-1981 απόφαση του κ. Νομάρχη Ζακύνθου)


ΟΙΚΙΣΜΟΣ: ΛΑΓΑΝΑΣ

ΚΟΙΝΟΤΗΤΑ: ΠΑΝΤΟΚΡΑΤΟΡΑΣ

Θεωρήθηκε ως έχει με το υπ' αρ. 14/19-12-81 (θέμα 2ο) πρακτικό του Δ. Κοιν.

ΥΠΟΜΝΗΜΑ

ΟΡΙΟ ΟΙΚΙΣΜΟΥ: - - -

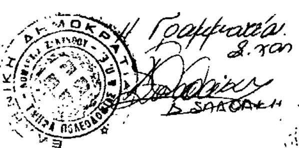

Η Γραμματέας Δ. Κοιν.
Σαλδάκη



ΕΘΕΩΡΗΘΗ
Ο ΠΡΟΪΣΤΑΜΕΝΟΣ

Αγρον. Τοπογράφος Μηχ/κος

Αριθ. ΔΠ/ΠΜ/52442/85 (4)

Αναστολή οικ. εργασιών και χορήγησης οικ. αδειών στην περιοχή Μαλακοπή του Δήμου Πυλαίας Ν. Θεσσαλονίκης.

Ο ΝΟΜΑΡΧΗΣ ΘΕΣΣΑΛΟΝΙΚΗΣ

Έχοντας υπόψη:

1. Τις διατάξεις του από 17.7.1923 Π. Δ/τος «περί σχεδίων πολεων κ.λ.π. όπως μεταγενέστερα τροποποιήθηκαν και συμπλρώθηκαν και ειδικότερα την παράγραφο 2 του άρθρου 8, όπως η παράγραφος αυτή προστέθηκε με το άρθρο 1 του Ν. 554/1977 (ΦΕΚ 68/Α).

2. Τις διατάξεις του Ν. 1032/1980 «περί συστάσεως Υπουργείου Χωροταξίας Οικισμού και Περιβάλλοντος (ΦΕΚ 57Α) και ειδικότερα το άρθρο 2, 3 και 7.

3. Τις διατάξεις του Π.Δ. 443 «περί μεταβίβασης αρμοδιοτήτων στους Νομάρχες έγκρισης τροποποιήσεως ρυμοτομικών σχεδίων και επιβολής προκηπίων (ΦΕΚ 165/Α'/17.11.83).

4. Τις διατάξεις του Α. 1337/83 (ΦΕΚ 33Α/14.3.83). όπως συμπληρώθηκαν και τροποποιήθηκαν με τις διατάξεις του Α. 1512/85 «περί τροποποίησης και συμπλήρωσης πολεοδομικών διατάξεων κ.λ.π. (ΦΕΚ 4/Α/11.1.85).

5. Τις αποφάσεις αρ. 143/85 του Δημοτικού Συμβουλίου του Δήμου Πυλαίας, αποφασίζουμε:

Αναστέλλονται για τρείς (3) μήνες οι οικ. εργασίες και η χορήγηση οικ. αδειών στα οικ. τετράγωνα που περικλείονται από τους δρόμους:

α) Περαιβού - Κονίτσης - Αρ. Σταγειρήτη - Καπετάν Ντογρά ΟΤ 20.

β) Περαιβού - Καπετάν Ντογρά - Αρ. Σταγειρίτη - Πανταζίδου ΟΤ 21.

γ) Σταματελού - Πανταζίδου Αρ. Σταγειρήτη - Στρατήγη ΟΤ 29.

δ) Περαιβού - Στρατήγη - Σταματελού - Τσάμη ΟΤ 31.

ε) Περαιβού - Τσάμη - Σταματελού - Τσελέπη ΟΤ 38.

ζ) Σταματελού - Τσάμη - Αρ. Σταγειρήτη - Τσελέπη ΟΤ 39.


ζ) Περαιβού - Τριανταφυλλοπούλου - Σταματελού - Εμμανουήλ Φιλίπ ΟΤ 48 εντός του εγκεκριμένου ρυμοτομικού σχεδίου του Δήμου Πυλαίας περιοχή Μαλακοπή, όπως αυτά φαίνονται να περικλείονται με μπλε γραμμή στο σχετικό τοπ/κό διάγραμμα σε κλίμακα 1:5000 που θεωρήθηκε από τον Δ/ντή Πολ/μίας και που συνοπτικό αντίτυπό του δημοσιέυεται με αυτή την απόφαση.

Η παρούσα απόφαση να δημοσιευθεί στην Εφημερίδα της Κυβερνήσεως και η ισχύς της αρχίζει από την κοινοποίησή της στους ενδιαφερόμενους, σύμφωνα με τις διατάξεις του άρθ. 37 του Ν. 3200 «περί διοικητικής αποκέντρωσης».

Θεσσαλονίκη, 20 Δεκεμβρίου 1985

Ο Νομάρχης

Ν. ΠΙΝΑΚΙΔΗΣ

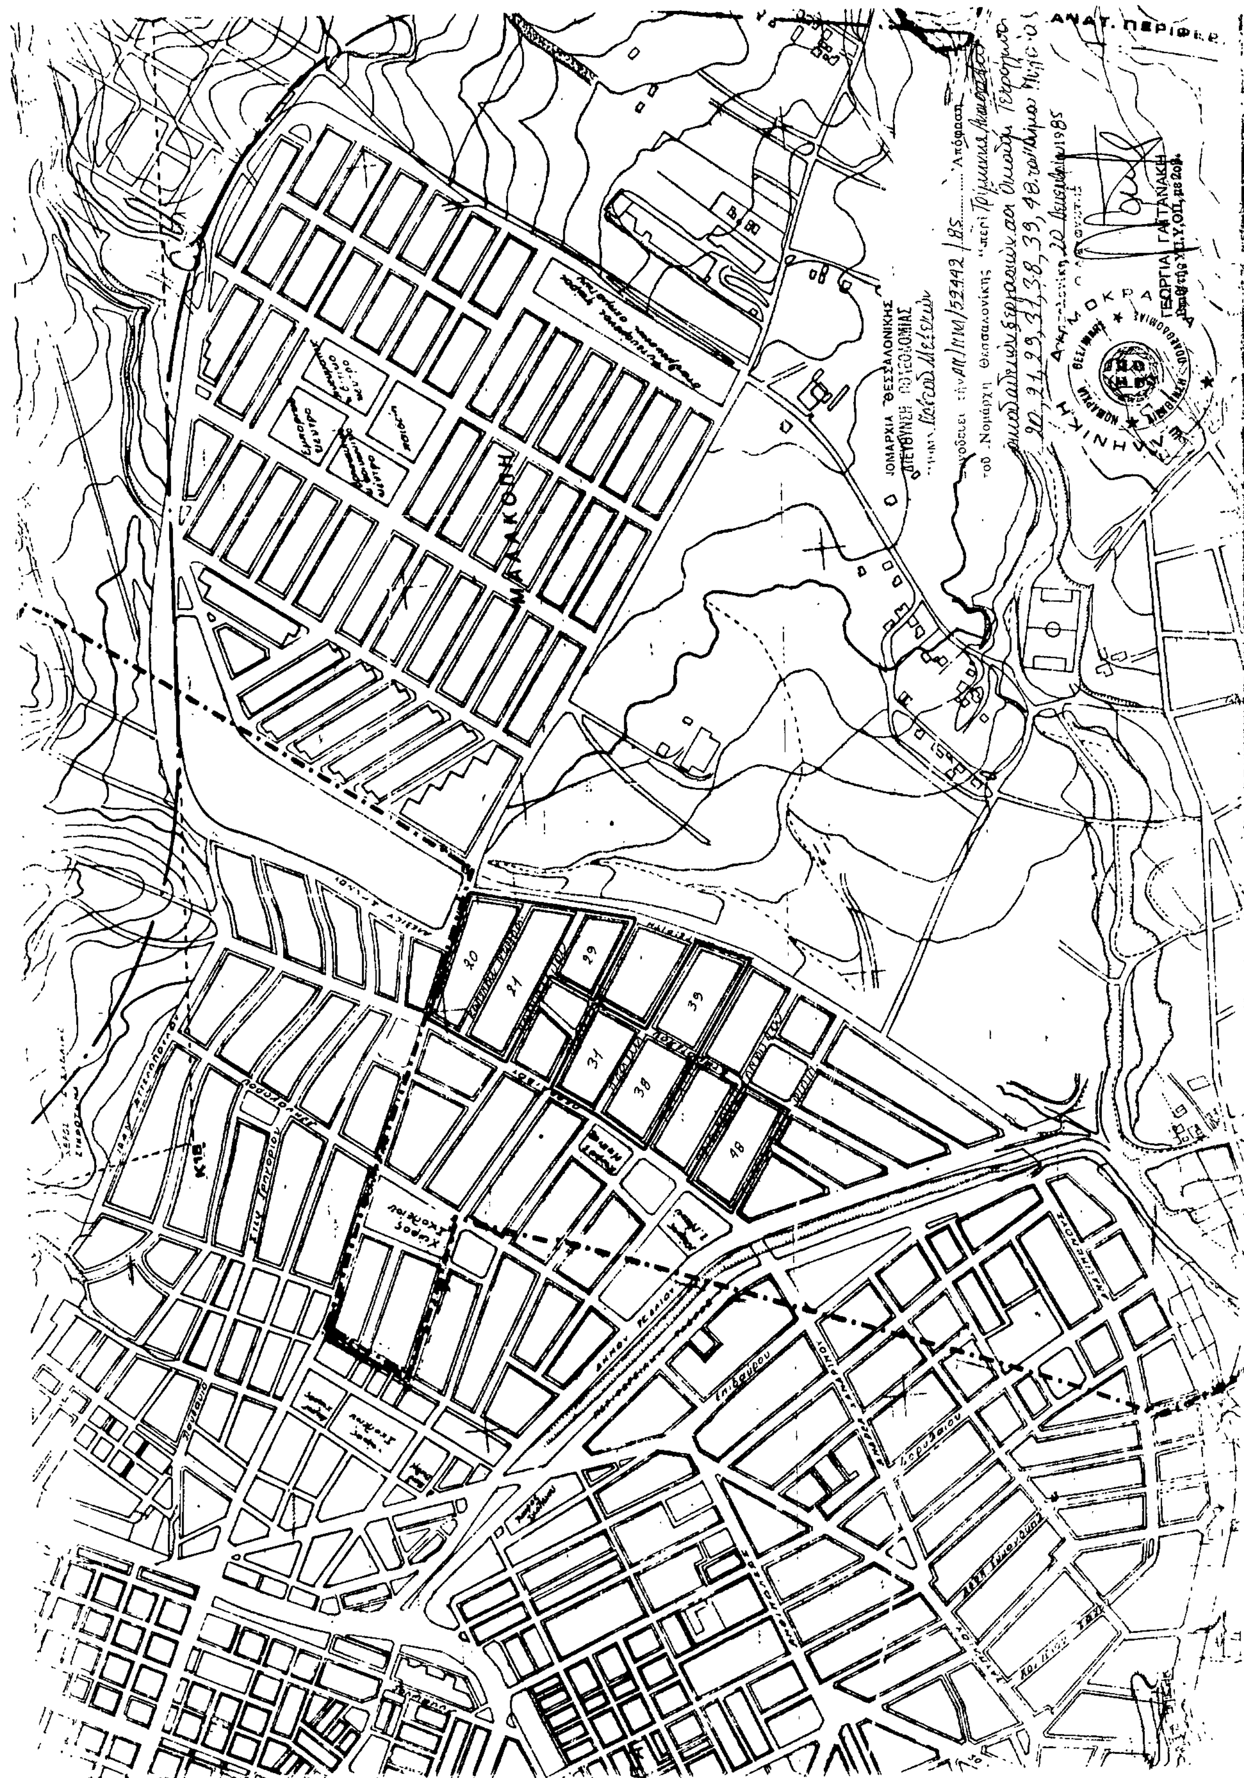
ΑΝΑΤ. ΠΕΡΙΦΕΡ.
ΝΟΜΑΡΧΙΑ ΘΕΣΣΑΛΟΝΙΚΗΣ
20
21
29
31
38
39
48
Κ18